CIEPŁOWNIA MIEJSKA W ŁOMŻY

ROZBUDOWA CIEPŁOWNI O KOCIOŁ OPALANY BIOMASĄ NR6

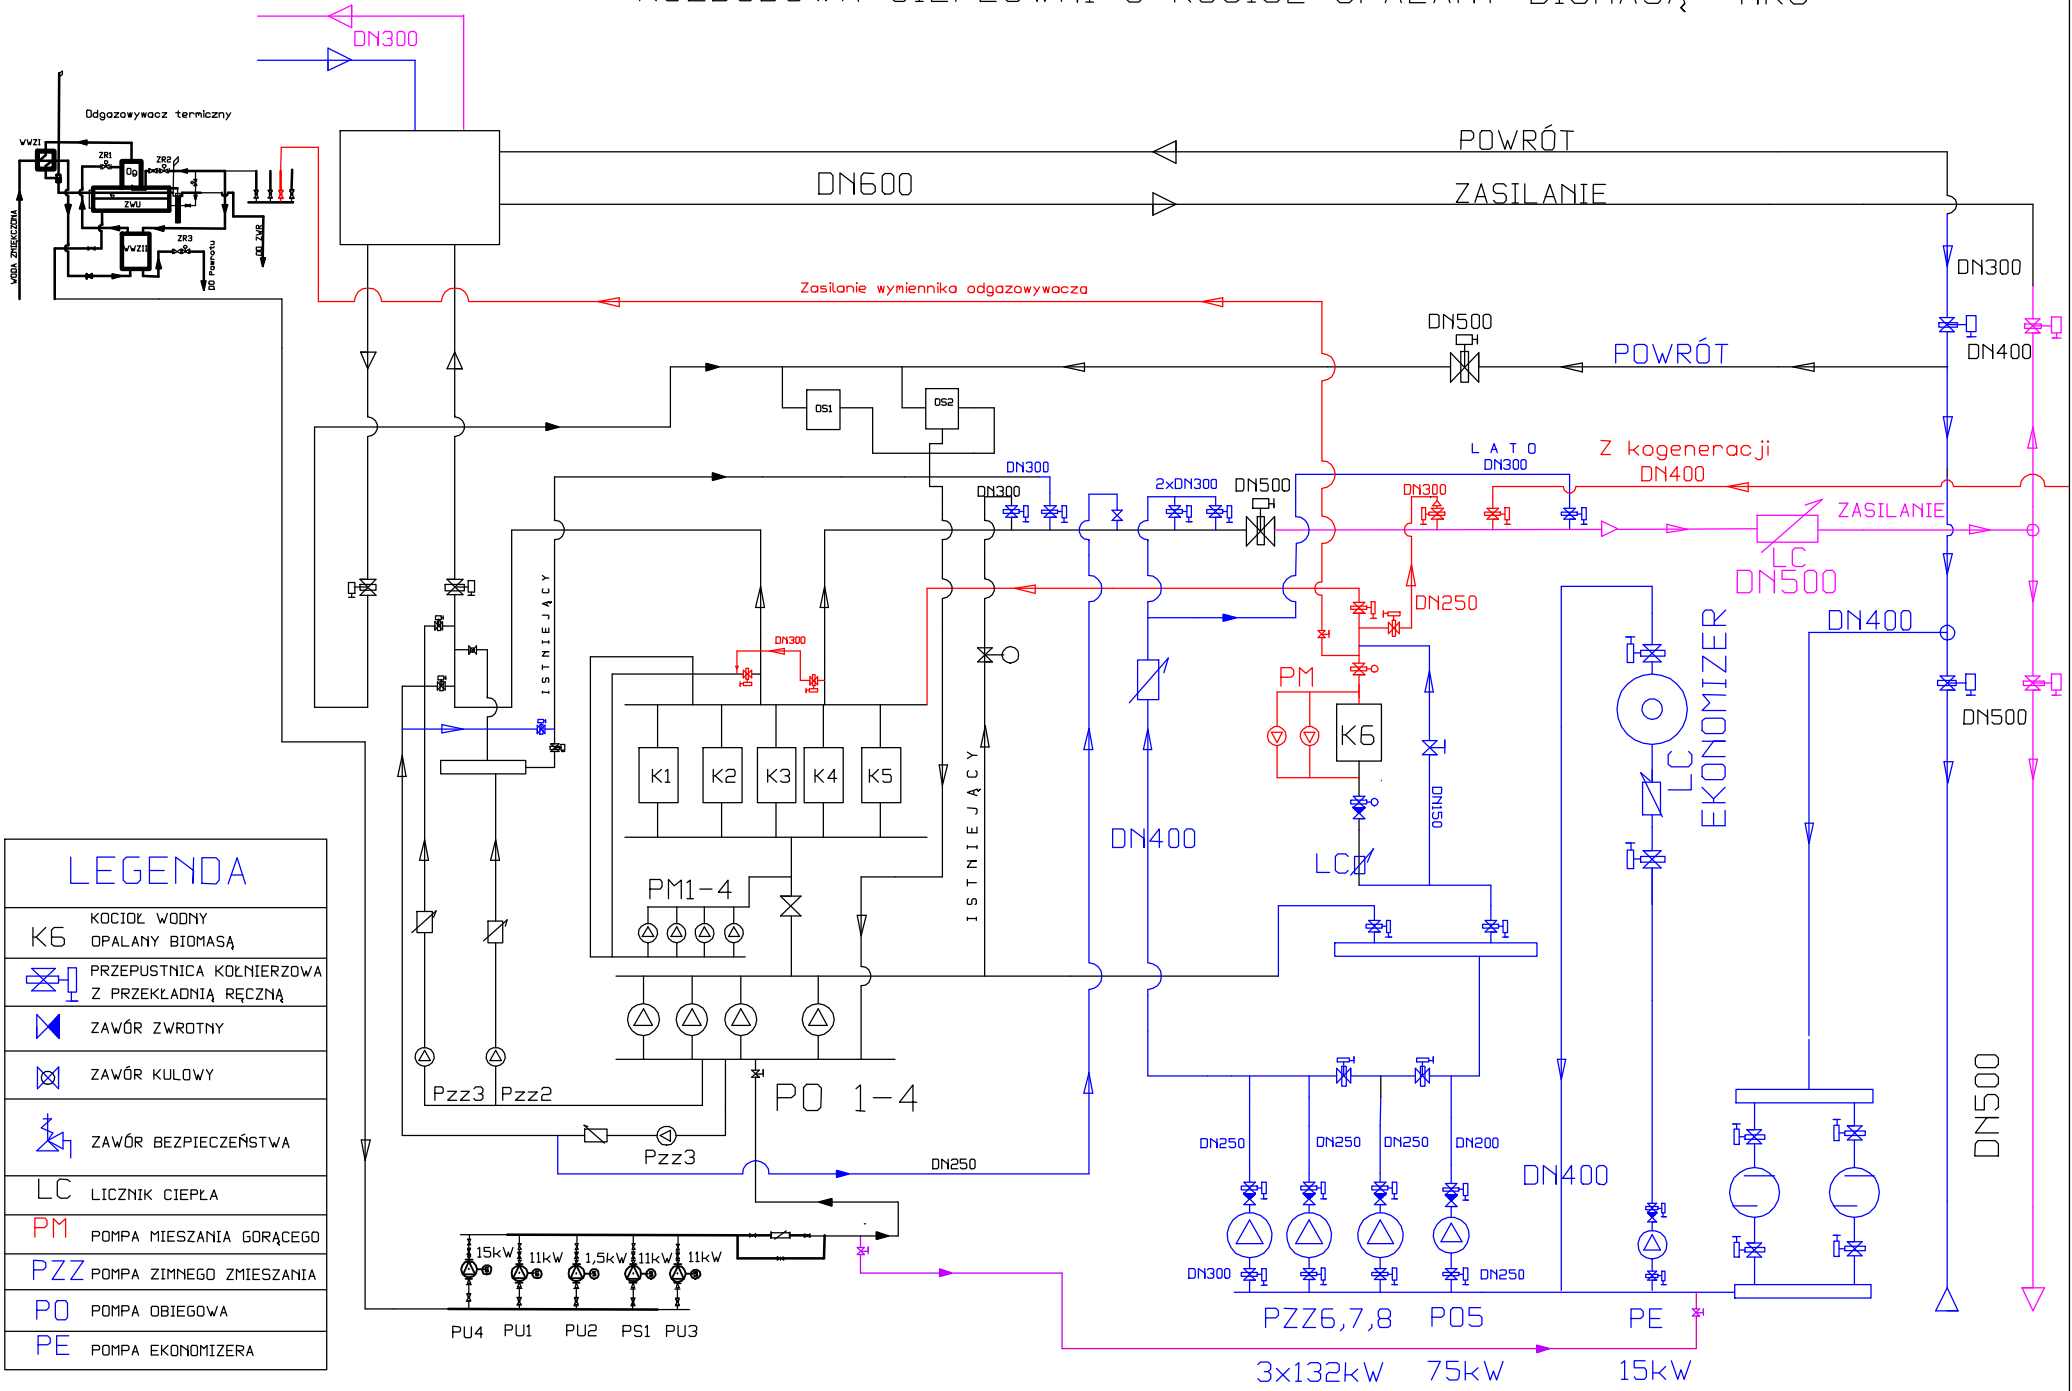

LEGENDA

K6	KOCIOŁ WODNY OPALANY BIOMASĄ
	PRZEPUSTNICA KOŁNIERZOWA Z PRZEKŁADNIĄ RĘCZNĄ
	ZAWÓR ZWROTNY
	ZAWÓR KULOWY
	ZAWÓR BEZPIECZEŃSTWA
LC	LICZNIK CIEPŁA
PM	POMPA MIESZANIA GORĄCEGO
PZZ	POMPA ZIMNEGO ZMIESZANIA
PO	POMPA OBIEGOWA
PE	POMPA EKONOMIZERA