Regulator odczytano: 12-10-2017 13:30:7

ul. Dmowskiego

Numer komory: *AA 210K*
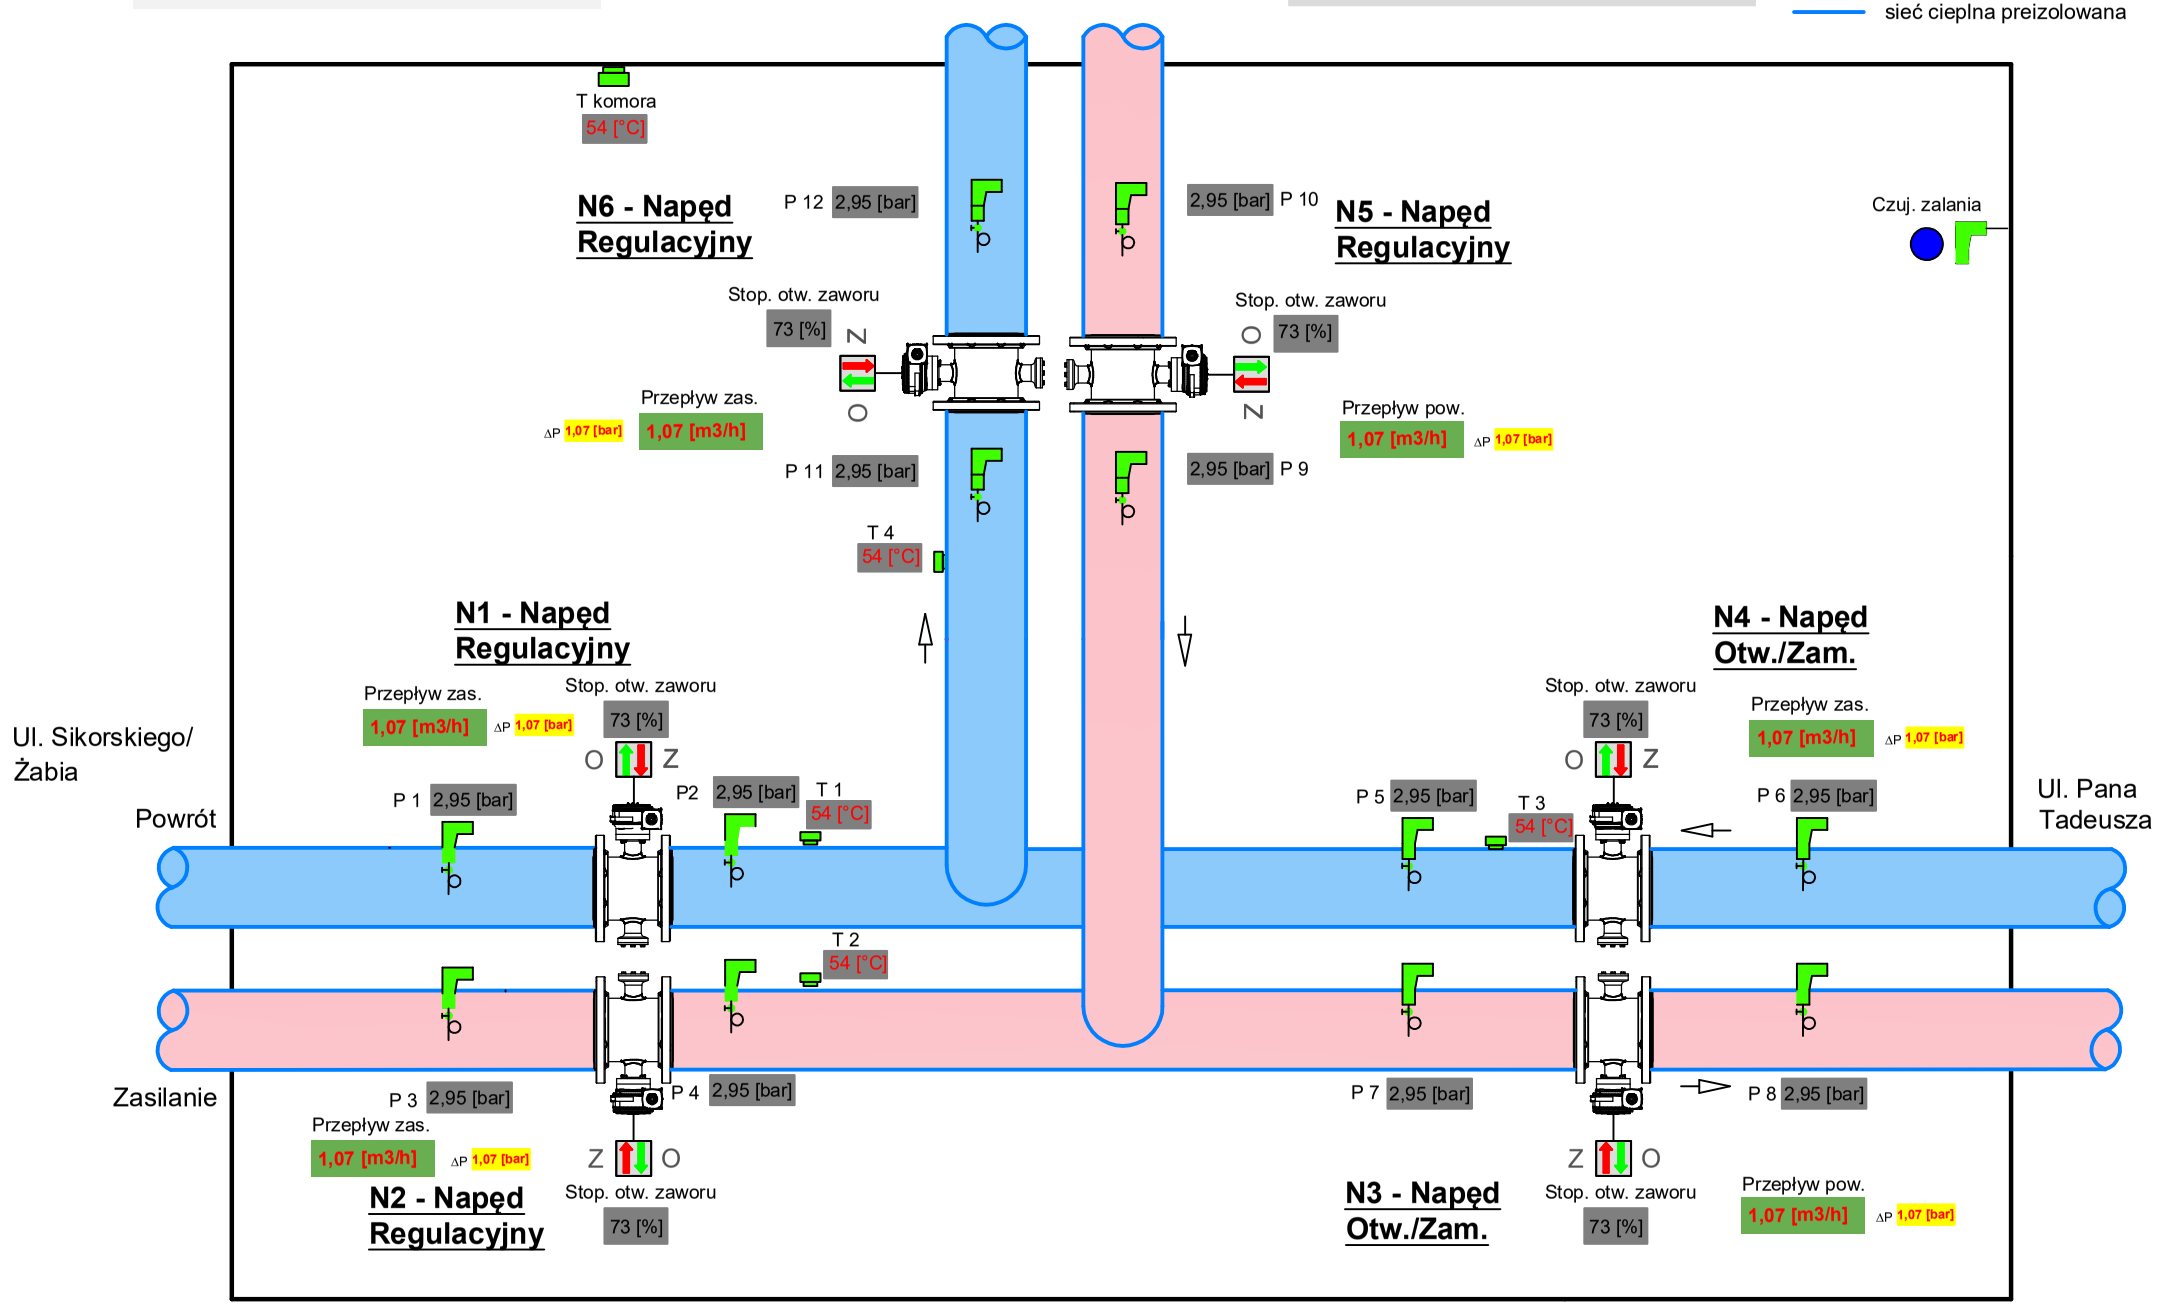
Legenda:
- rurociąg powrotny
- rurociąg zasilający
- sieć cieplna kanałowa
- sieć cieplna preizolowana