



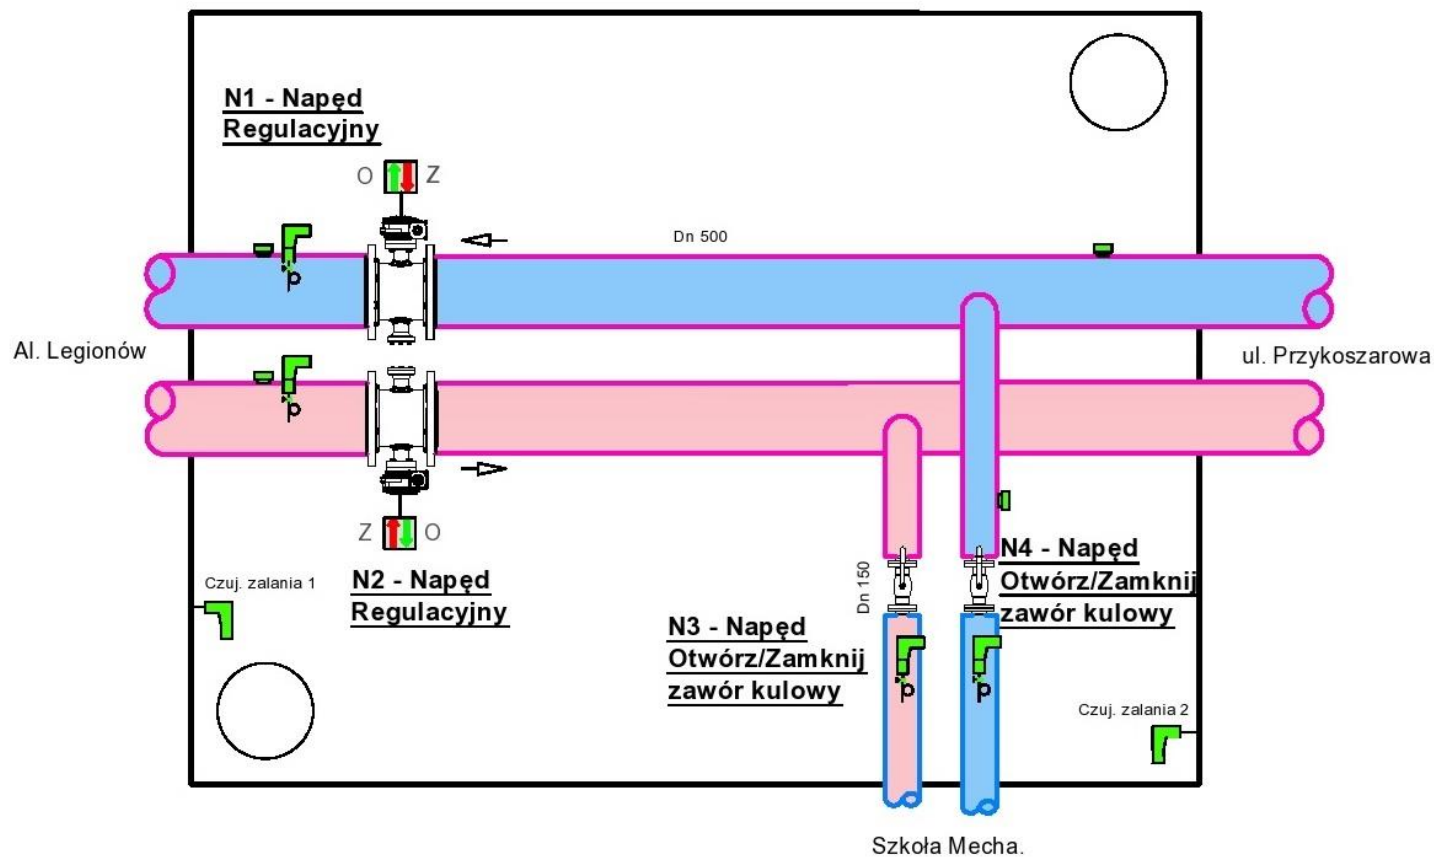


Numer komory: **CC 150K**

 
 


Legenda:

-  rurociąg powrotny
-  rurociąg zasilający
-  Sieć ciepłna kanałowa
-  Sieć ciepłna preizolowana



Numer komory: **AA 300K**

Legenda:

-  rurociąg powrotny
-  rurociąg zasilający
-  Sieć ciepła kanałowa
-  Sieć ciepła preizolowana

